

TRÁVNÍKY

obec: Železný Brod okr. Jablonec n.N.


památková rezervace

se souborem lidové architektury

M 1:1 000

zpracoval: Památkový ústav v Ústí nad Labem

(ing. J. Badalec, H. Kloutvorová)

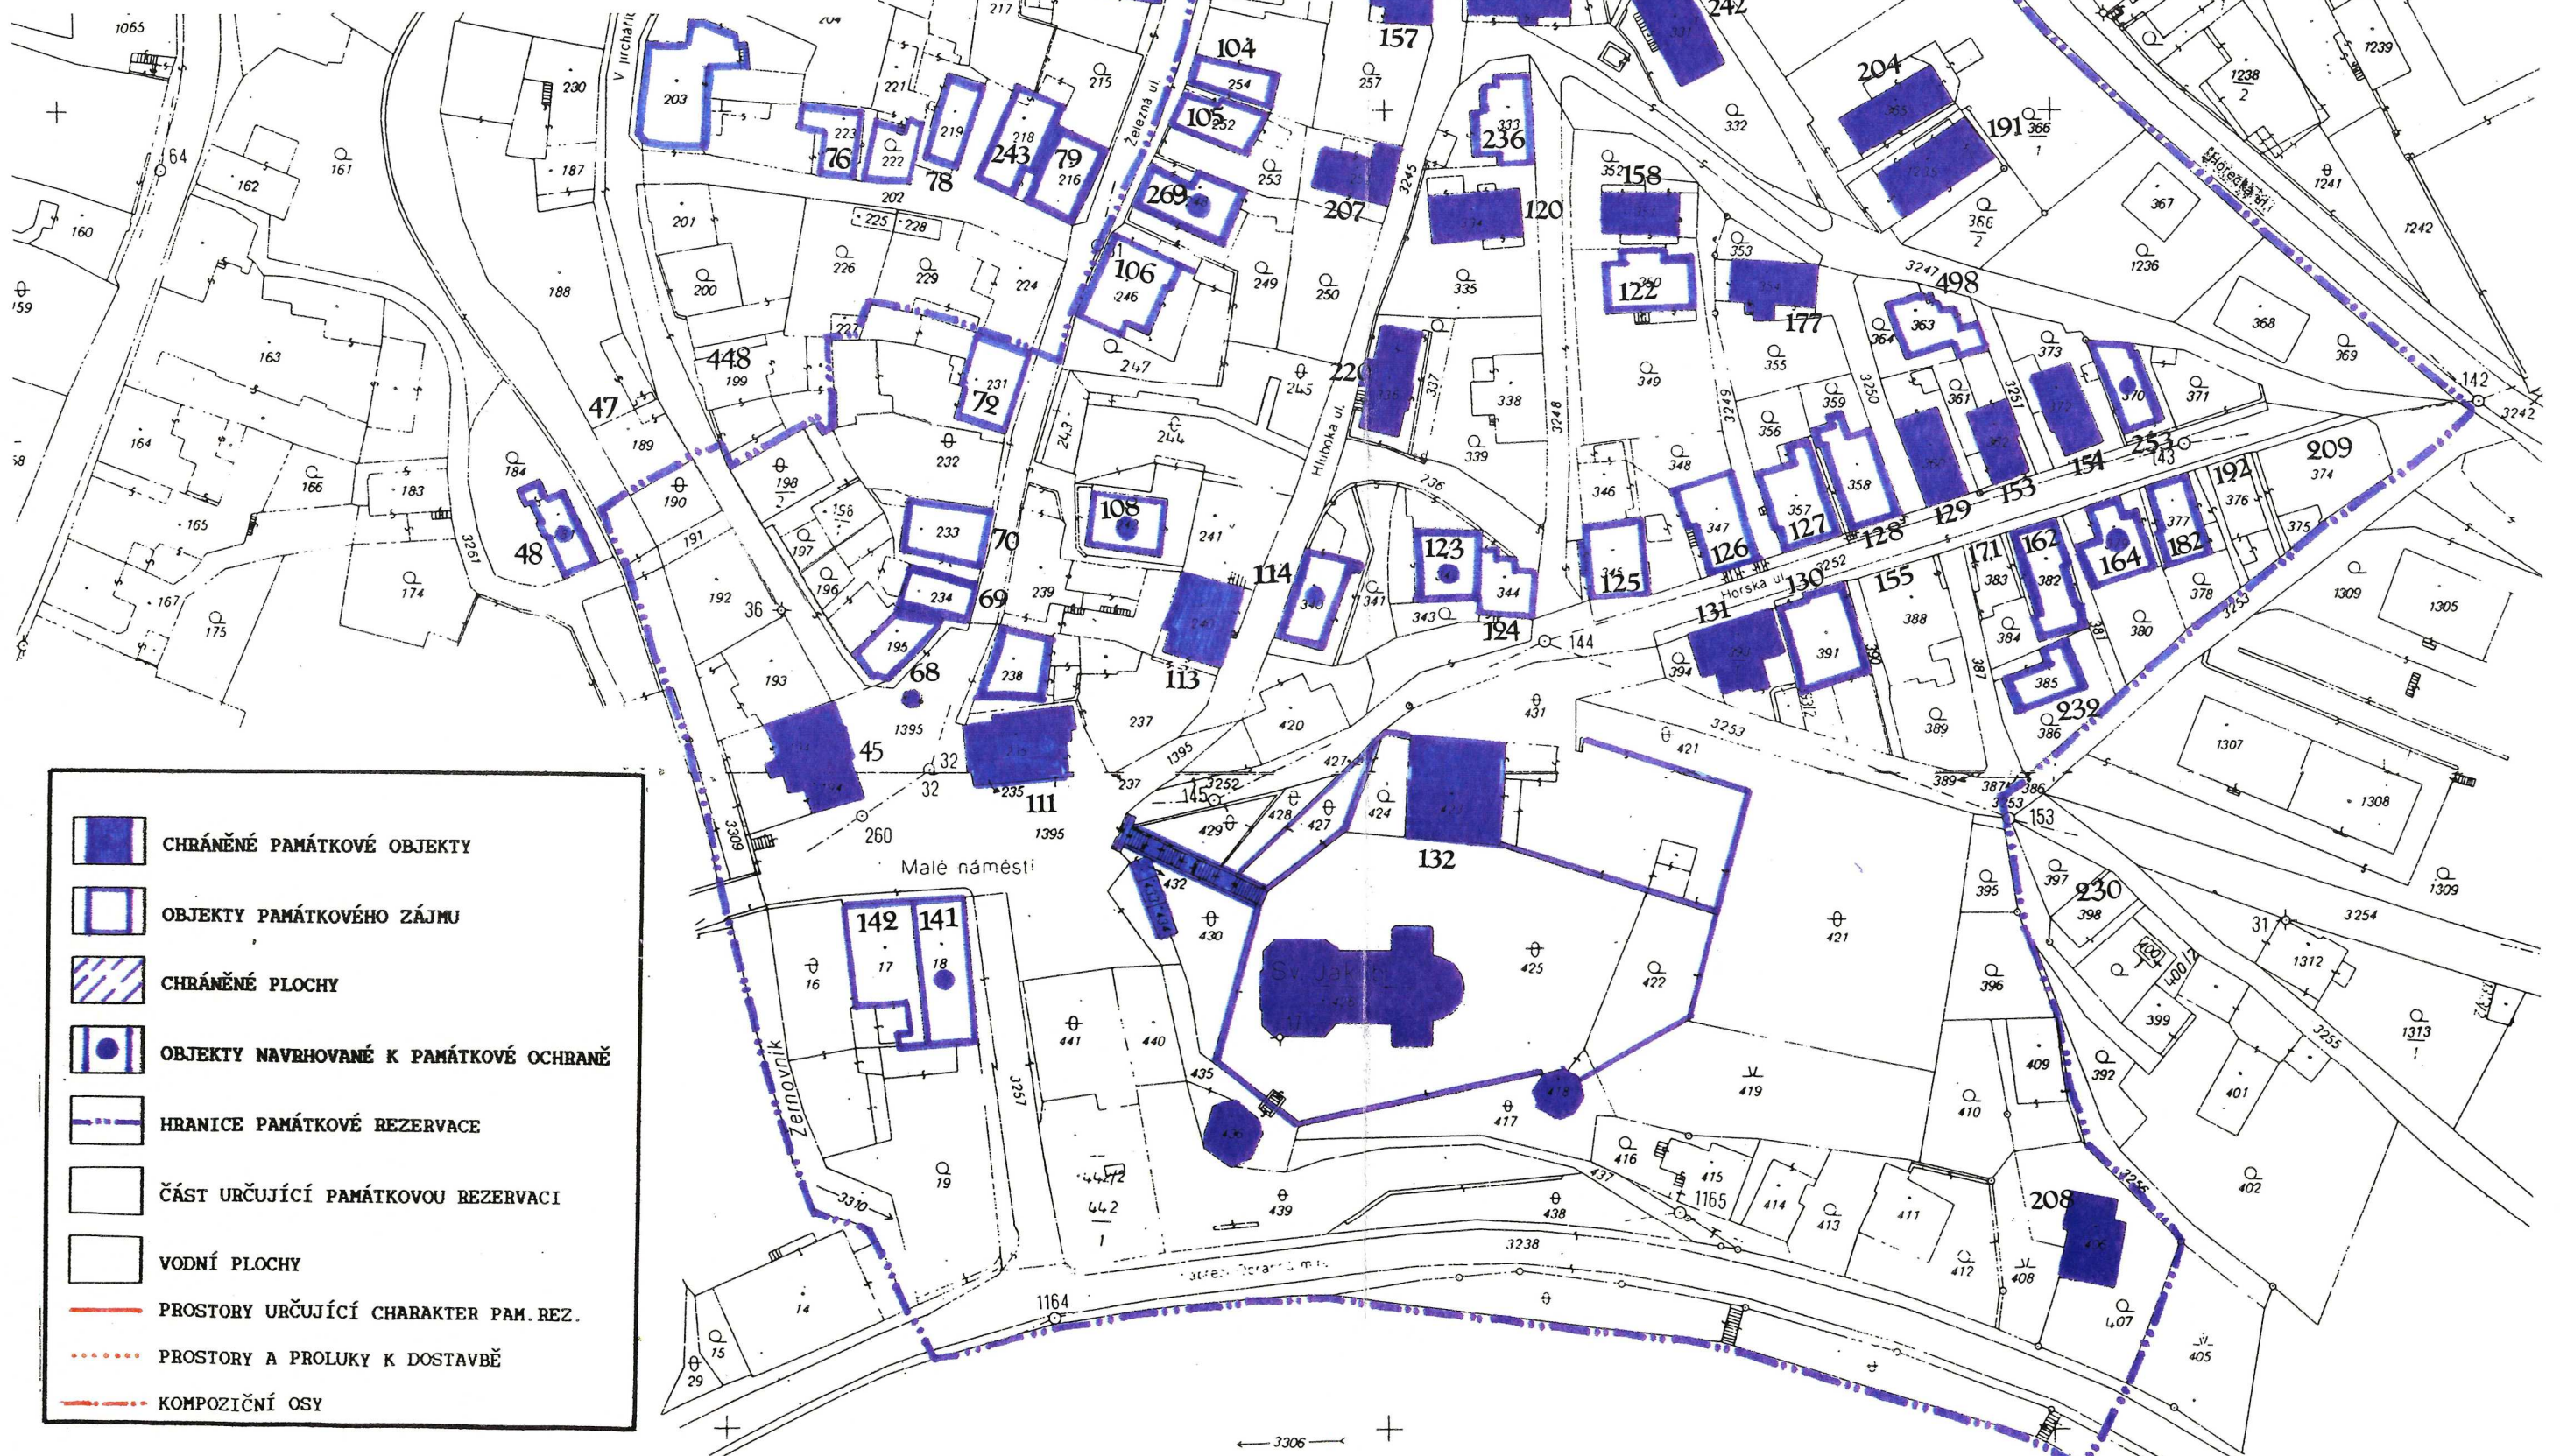

3306